Погоджено
Взам. інв. №
Підпис і дата
Інв. № ор.

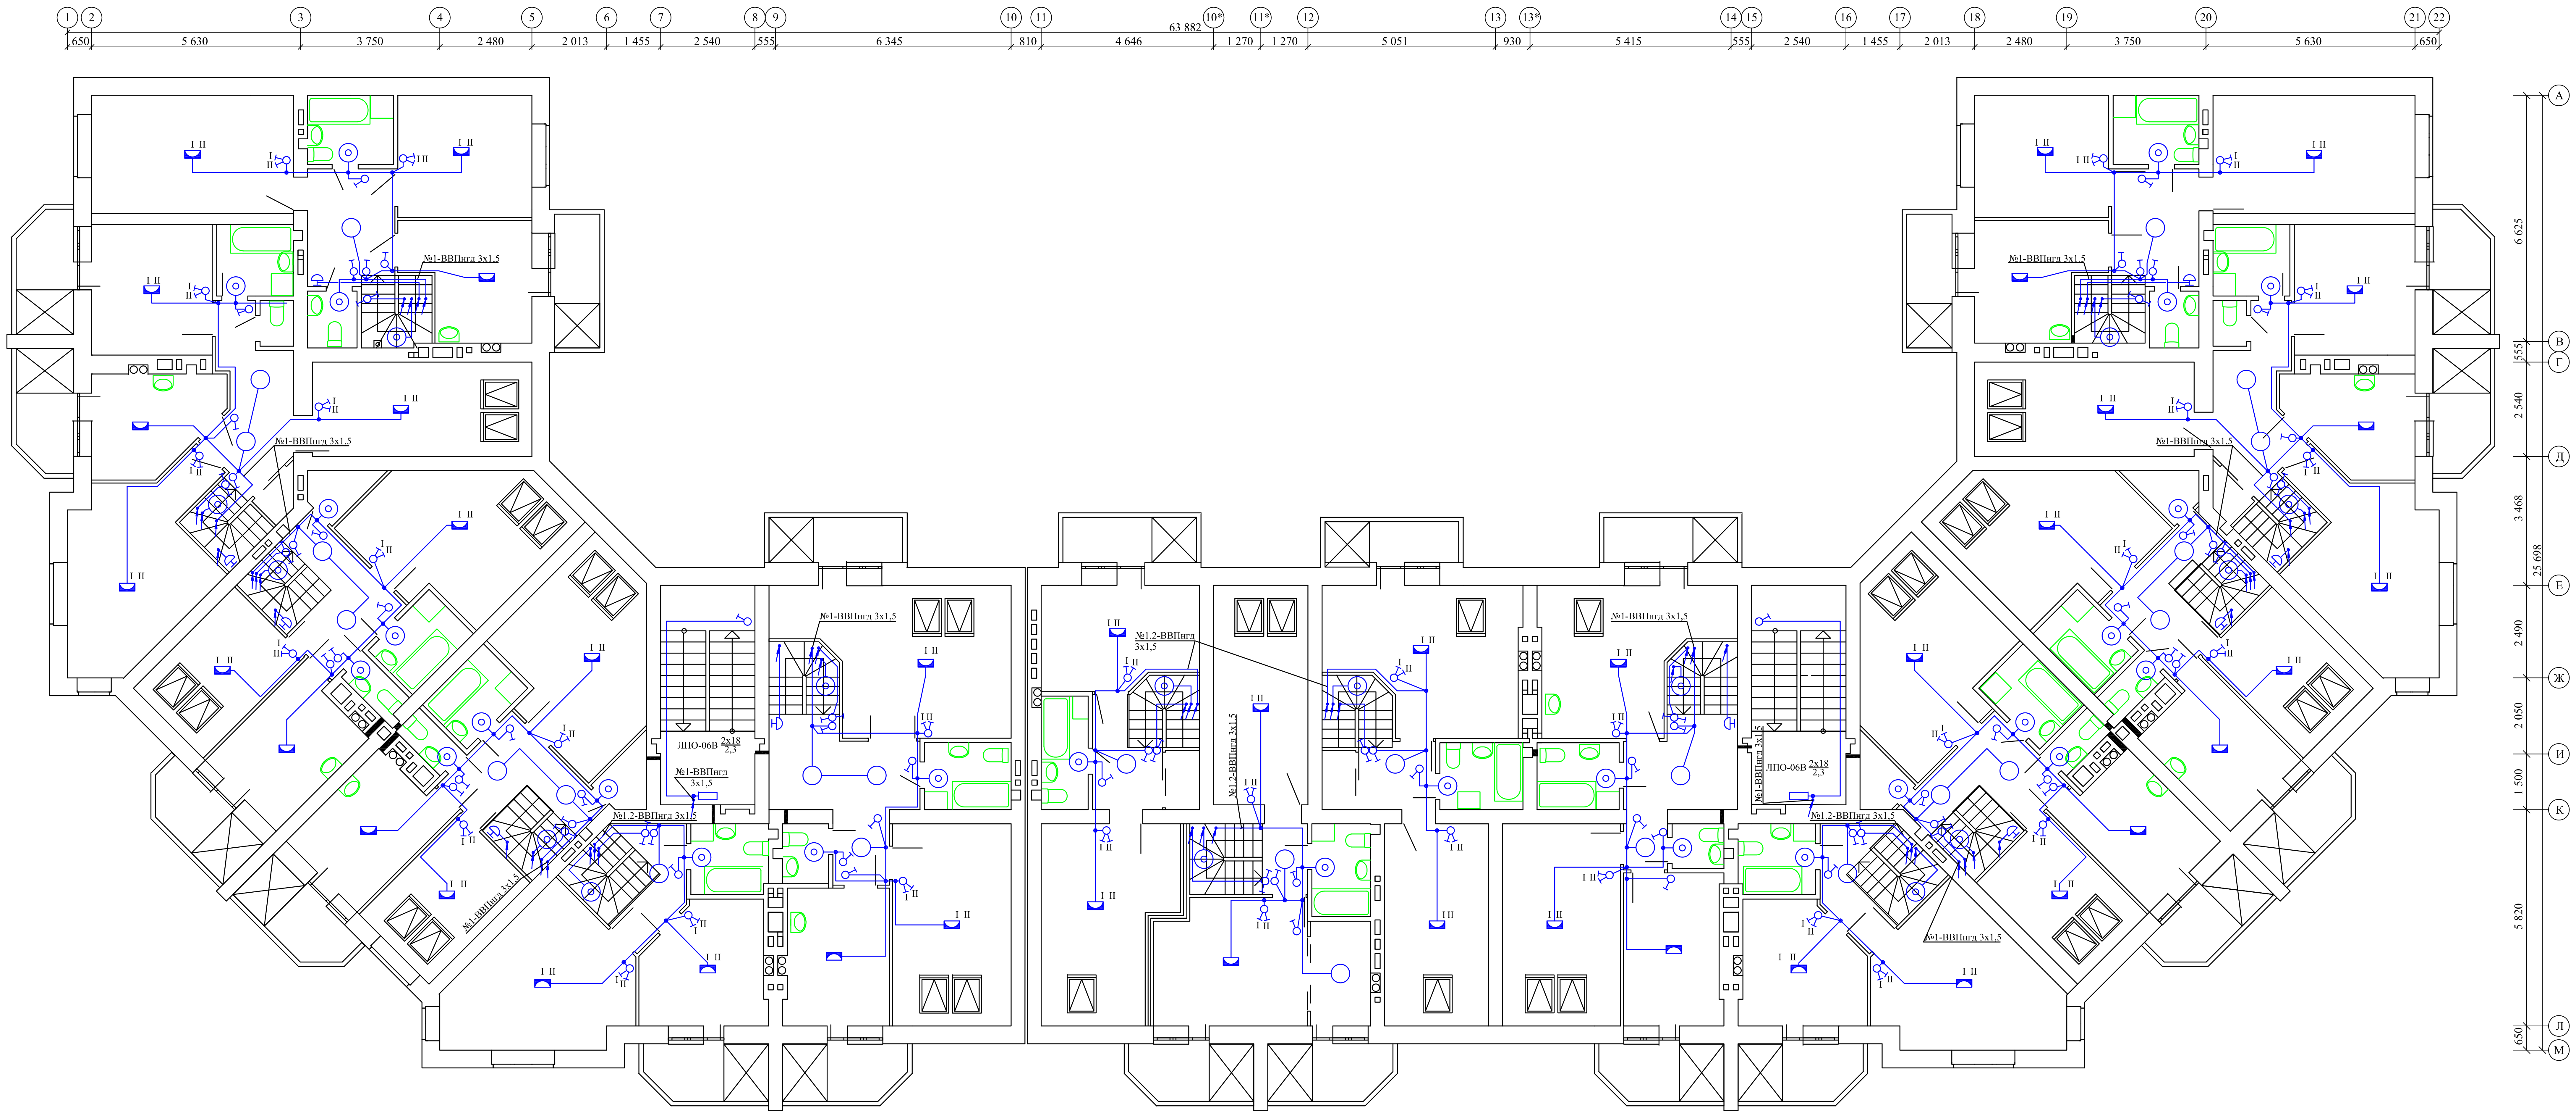

Примітки

1. Тип та розташування світильників уточнюються при розробці дизайн-проекту освітлення квартир.
2. Розташування вимикачів на висоті - 1000 мм від рівня чистої підлоги.
3. Прокладання провідників виконати сховано під штукатуркою та в металорукаві по стелі, а якщо й стіни виконані із згораємого матеріалу то й по стінам в металорукаві.
4. При переході крізь стіни та перекриття застосувати пластикові чи металеві гільзи та виконати протипожежні ущільнення. З'єднання, відгалуження та окінцювання жил проводів і кабелів мають здійснюватися за допомогою опресування, зварювання, паяння або затискачів (гвинтових, болтових тощо).

						Л 2012/7-ЕО			
Зм	Кол.	Лист	№док.	Підпис	Дата	Житлові будинки в с. Петрівське по вул. Б.Хмельницького, Київської обл.			
ГАП		Ткач			10.12	І-ша черга будівництва Будинок 1В	Стадія	Аркуш	Аркушів
Розробив		Затулій			10.12		Р	6	
Перевірив					10.12	План влаштування групових мереж освітлення мансардного поверху	ПП "Ладопроект" м. Буча		
Н.контр.		Косарєв			10.12				

Копіював

Формат А